


Technické detaily DEKO FG

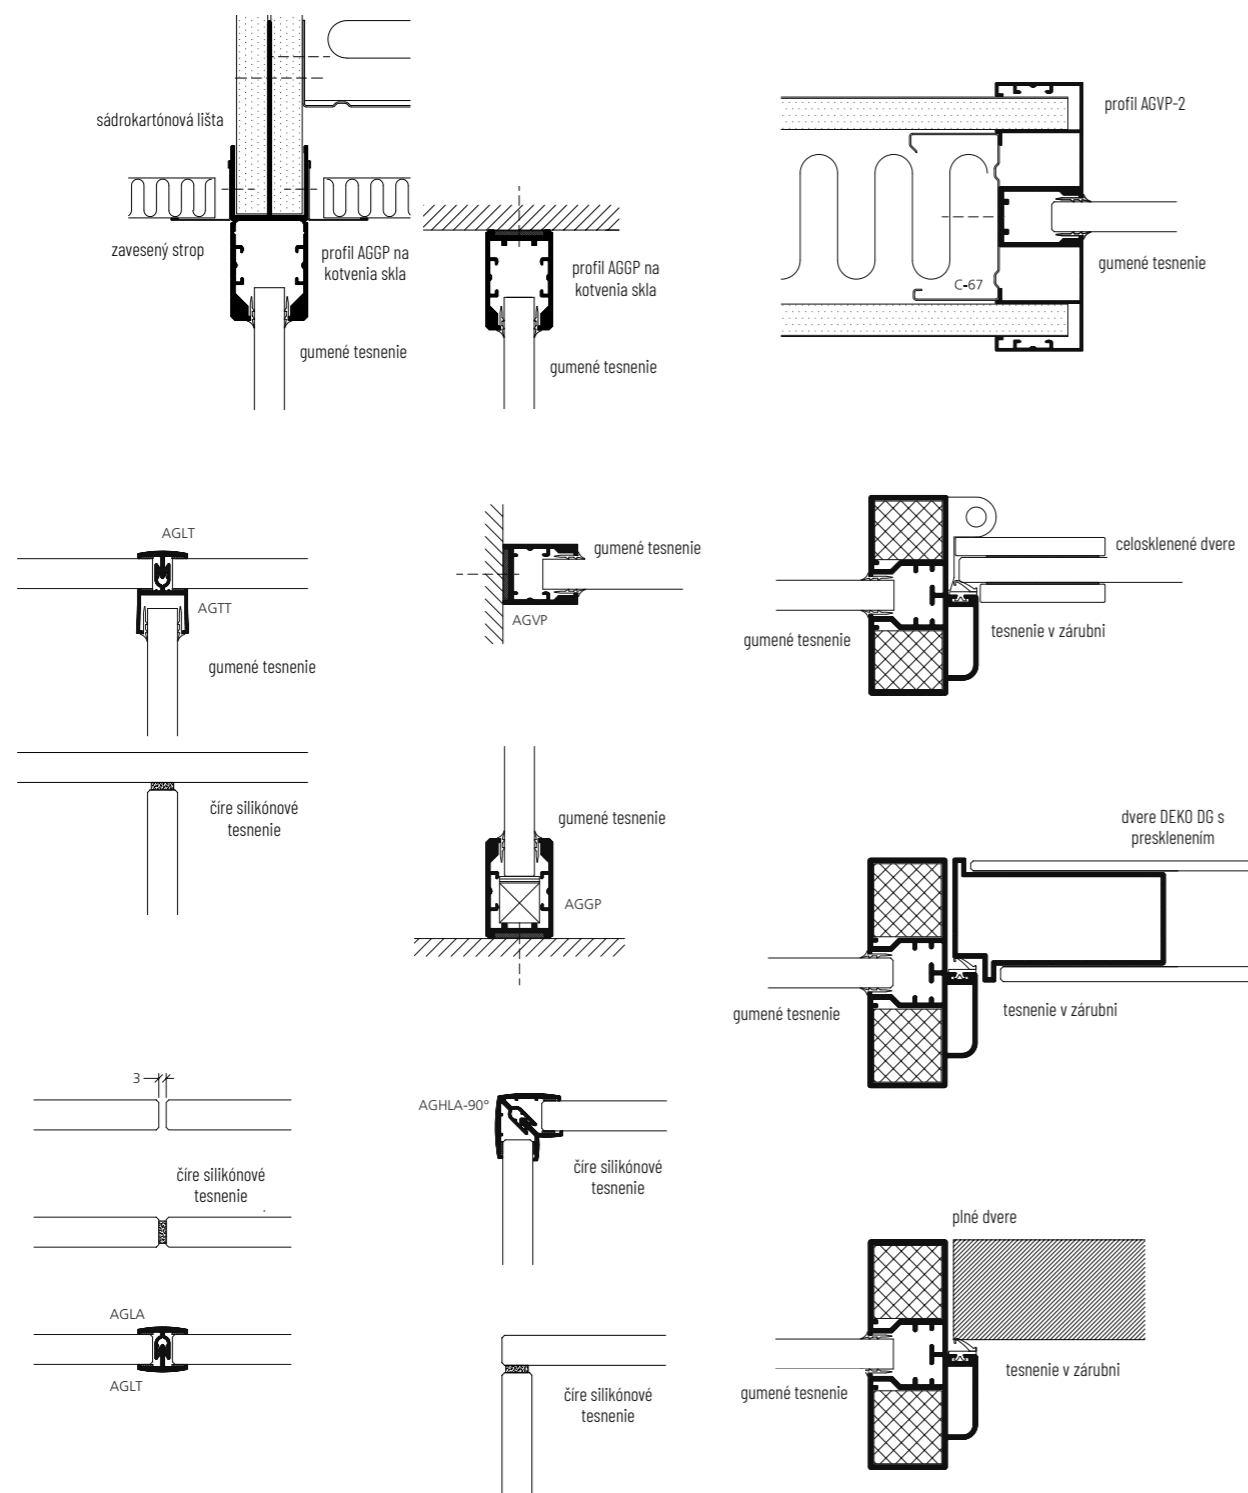

Sumár typov

Typ	Hrúbka priečky (mm)	Počet skiel	Hrúbky skiel (mm)	Hmotnosť (kg/m ²)	Zvuková nepriezvučnosť	Požiarne odolnosť
DEKO FG ^{1,2}	27-32	1	10, 12, 15, 17	25, 30, 38, 43	34-42 dB ⁴	Bez požiarnej odolnosti ³

¹⁾ Celosklenené priečky sa dodávajú v prispôbených veľkostiach. Pre viac informácií o maximálnych veľkostiach, výbere druhov skla a spojov kontaktujte Vášho predajcu.

²⁾ 12 mm sklo je skladované v 10M moduloch vo výškach priečok 2500-2850 mm.

³⁾ DEKO FG so špecializovaným požiarnym hasiacim systémom a štandardným tvrdeným sklom spĺňa požiarne požiadavky EI 60.

⁴⁾ Zvuková nepriezvučnosť samotného skla závisí okrem iného aj od typu skla.